


A B C D E F G H I J K

1
2
3
4
5
6
7
8
9
10
11
12
13
14
15
16
17

PLAN DE CABLAGE

MONTE-FUTS TRI DEMARREUR

MANOEUVRE PANDORA





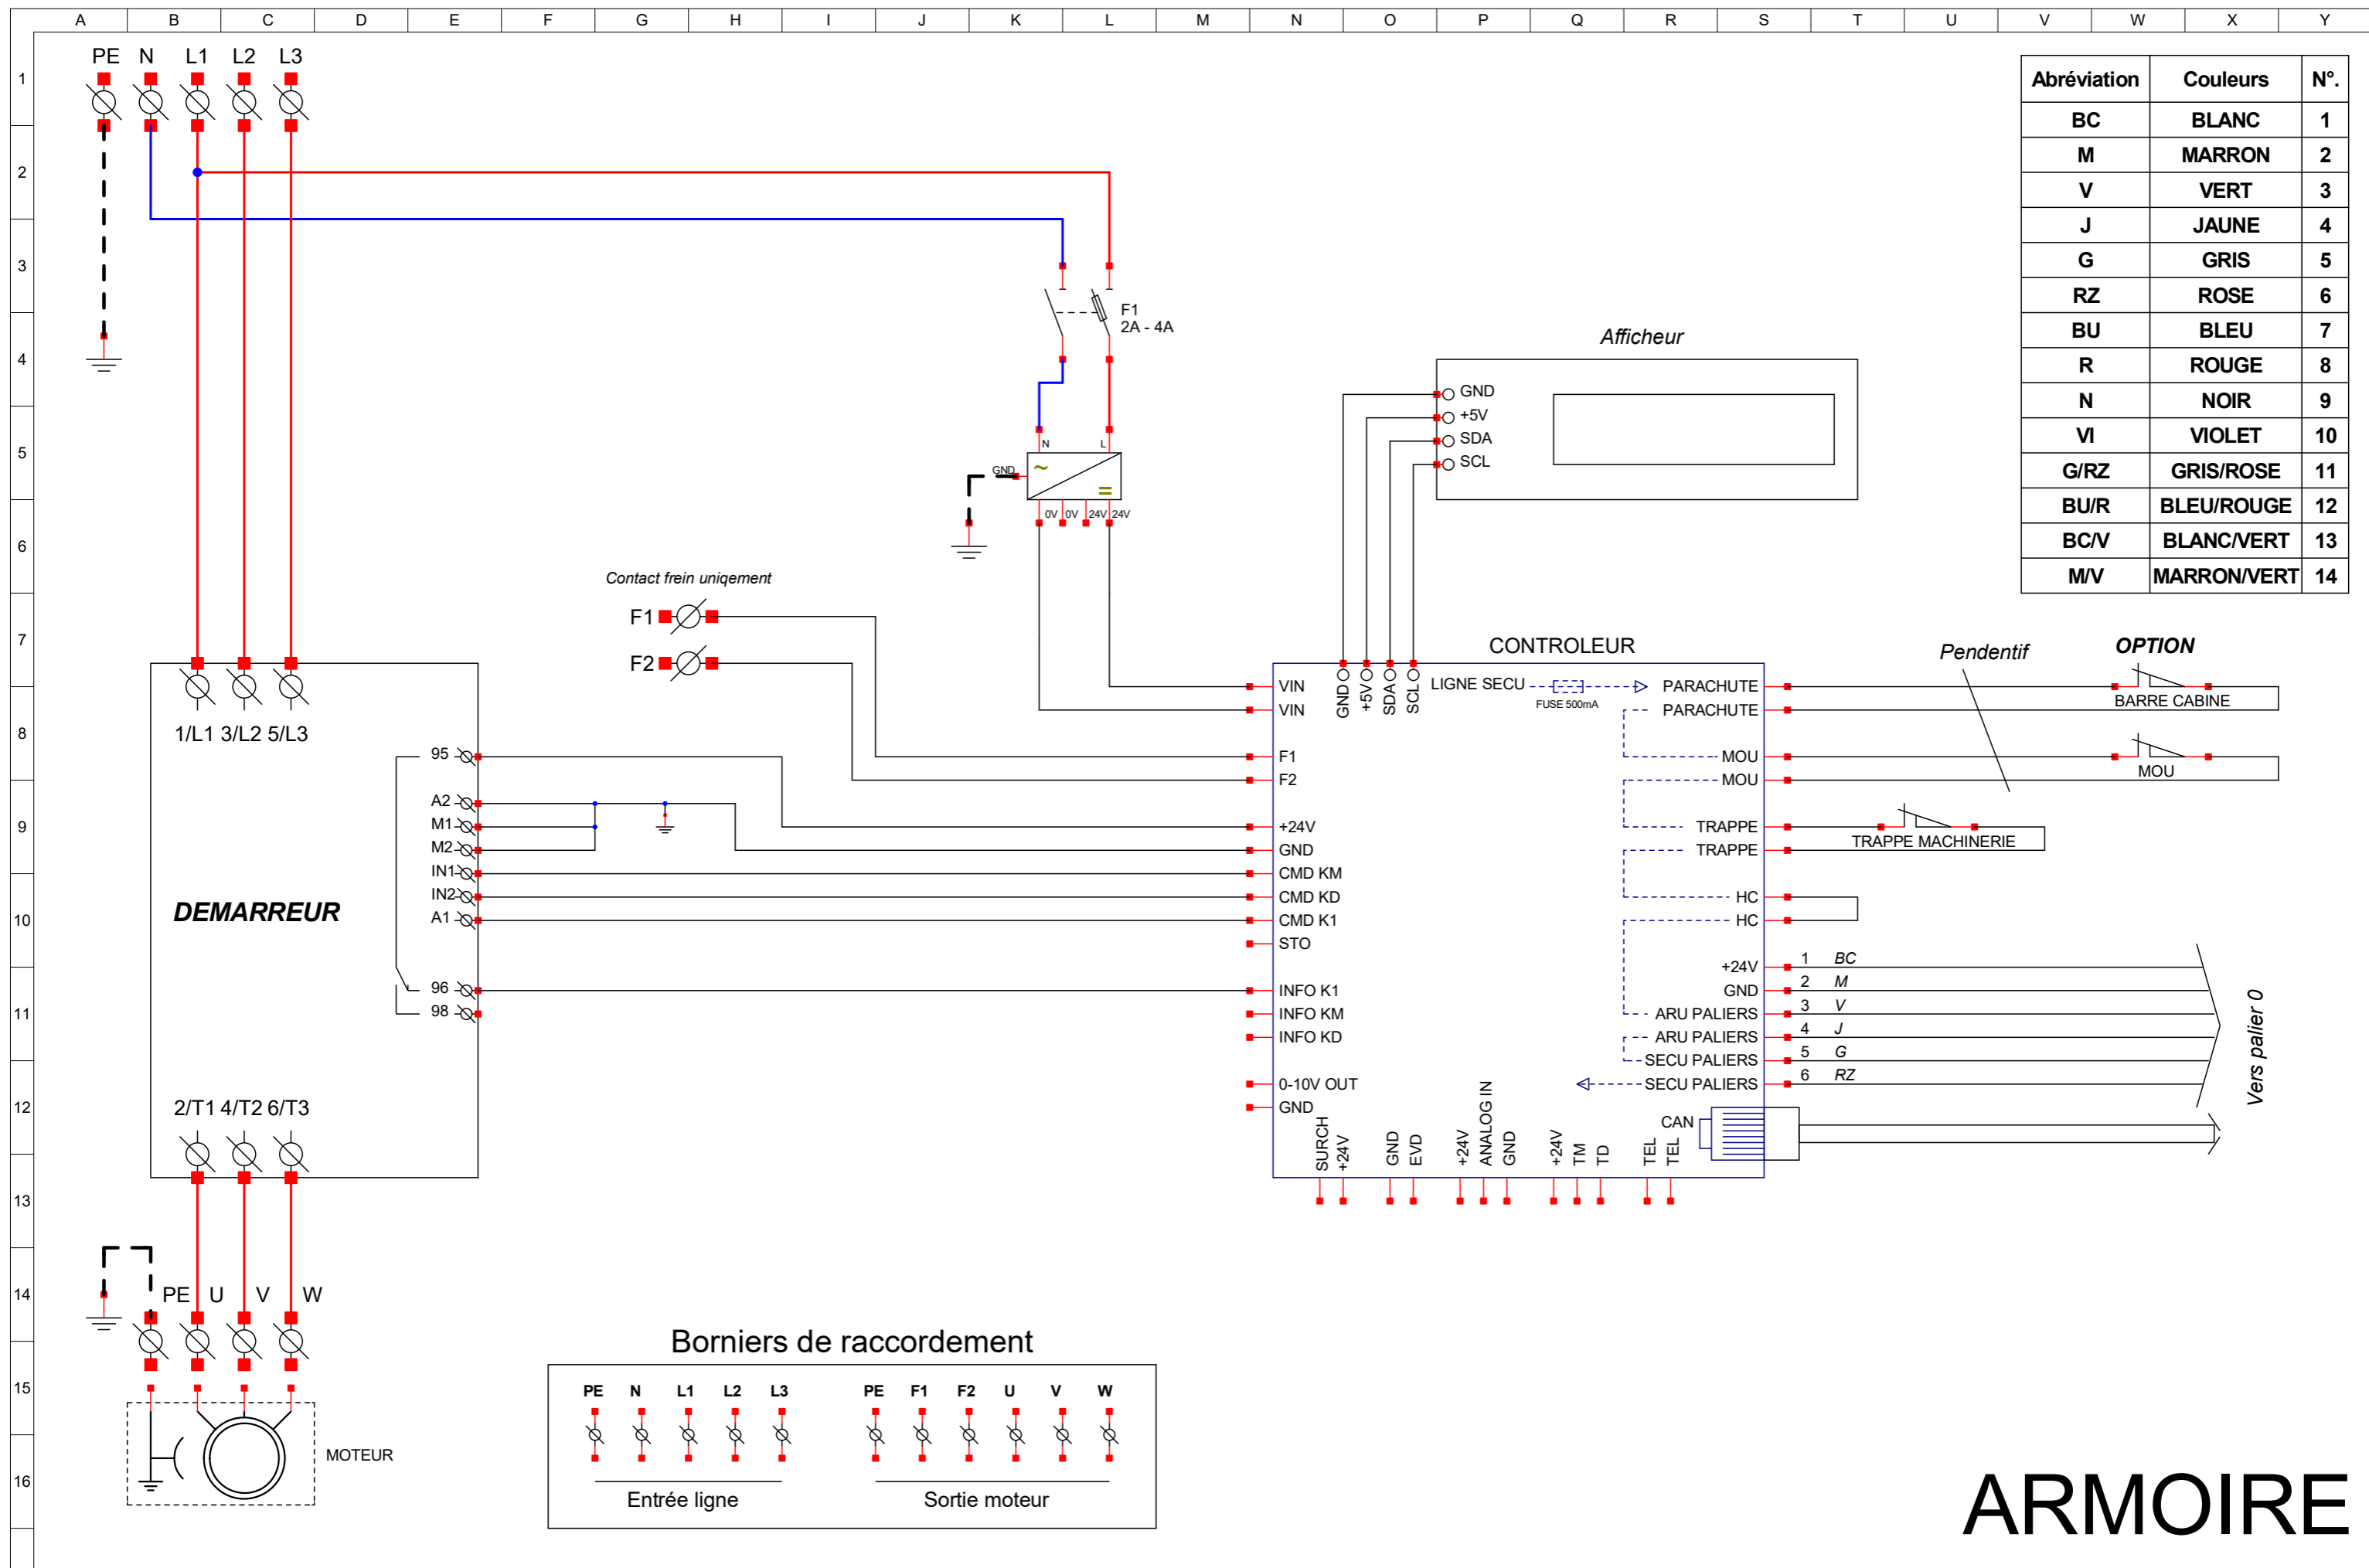


ARMOIRE





Version serrure électrique

Version serrure mécanique


Vers palier supérieur

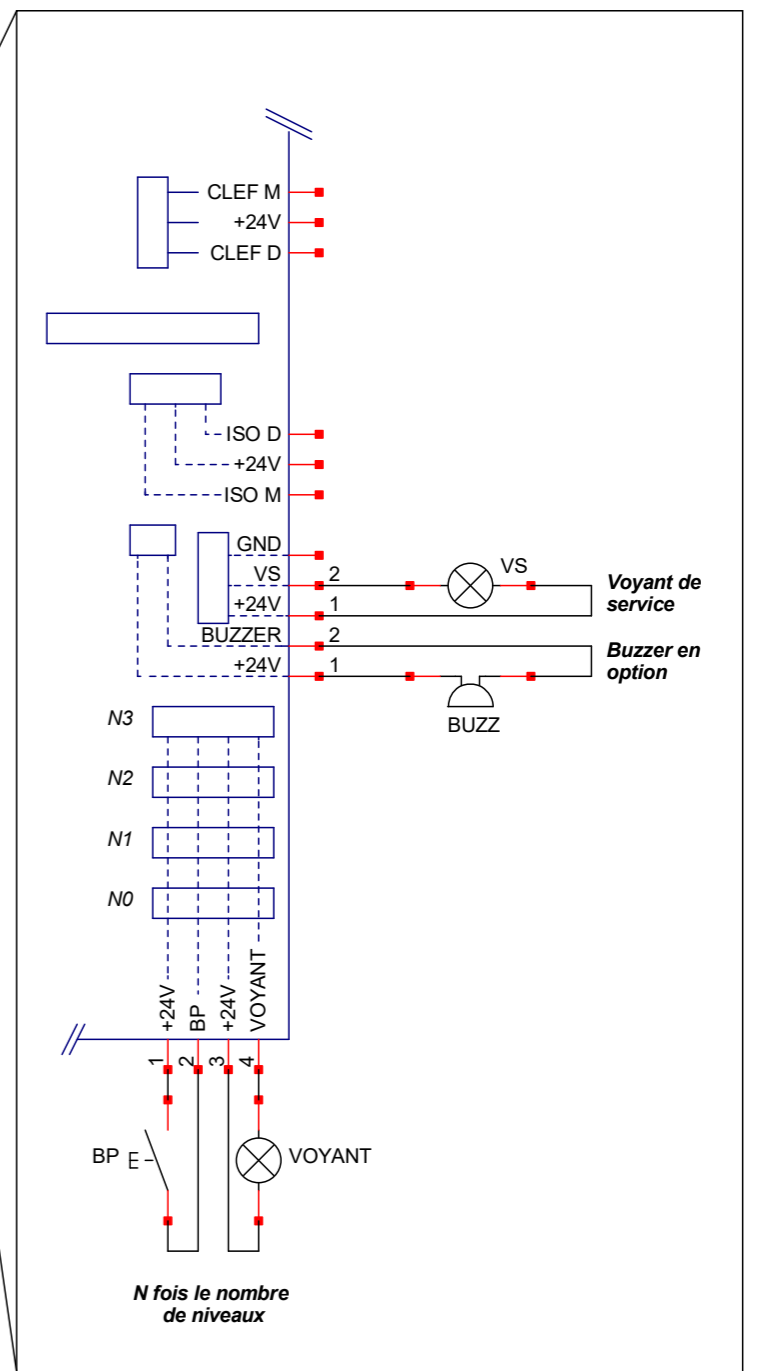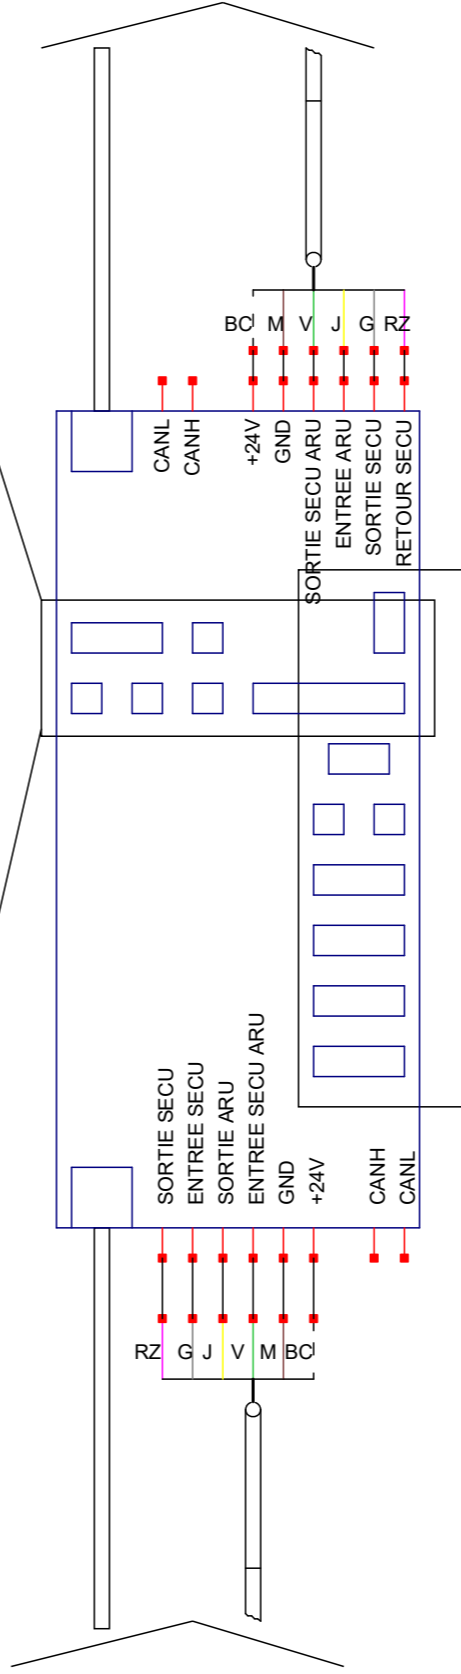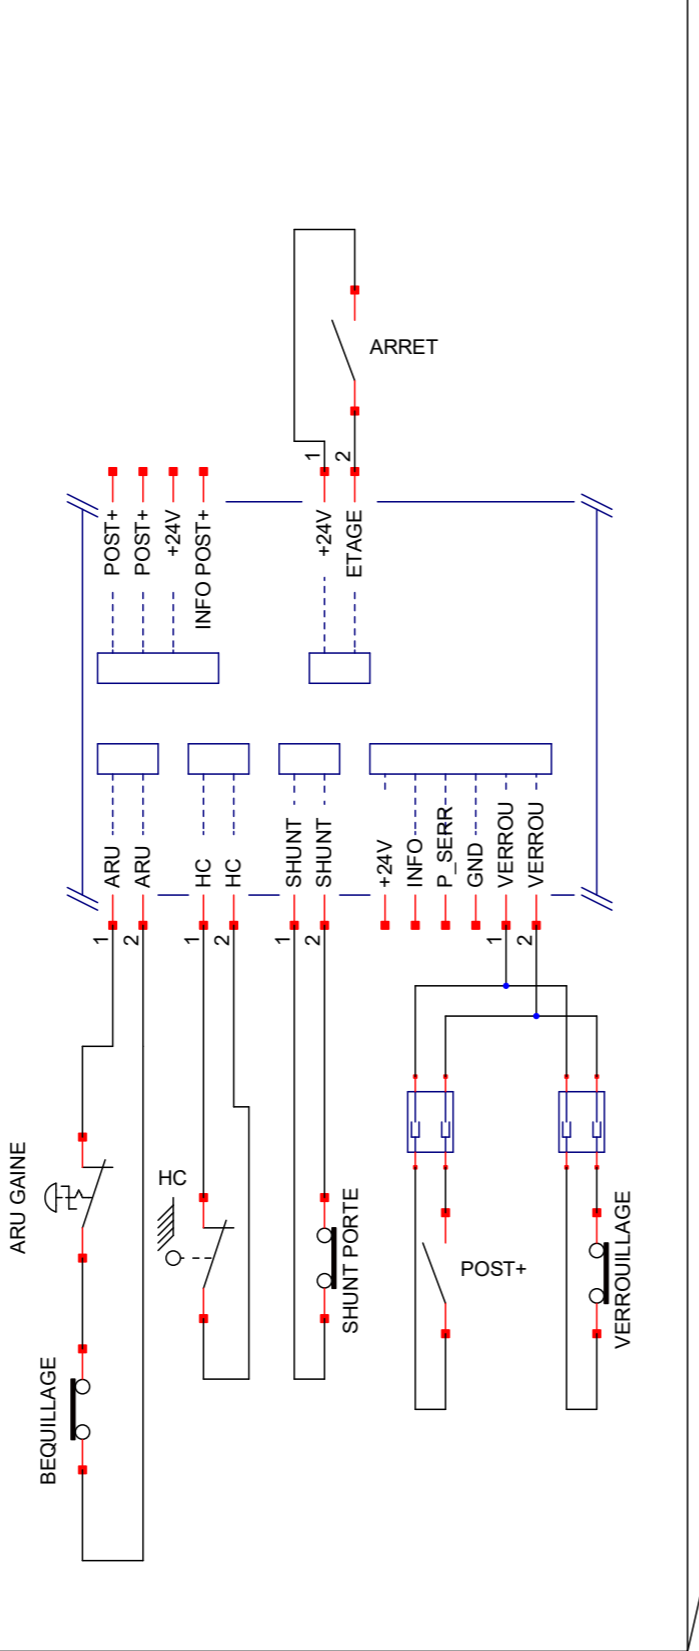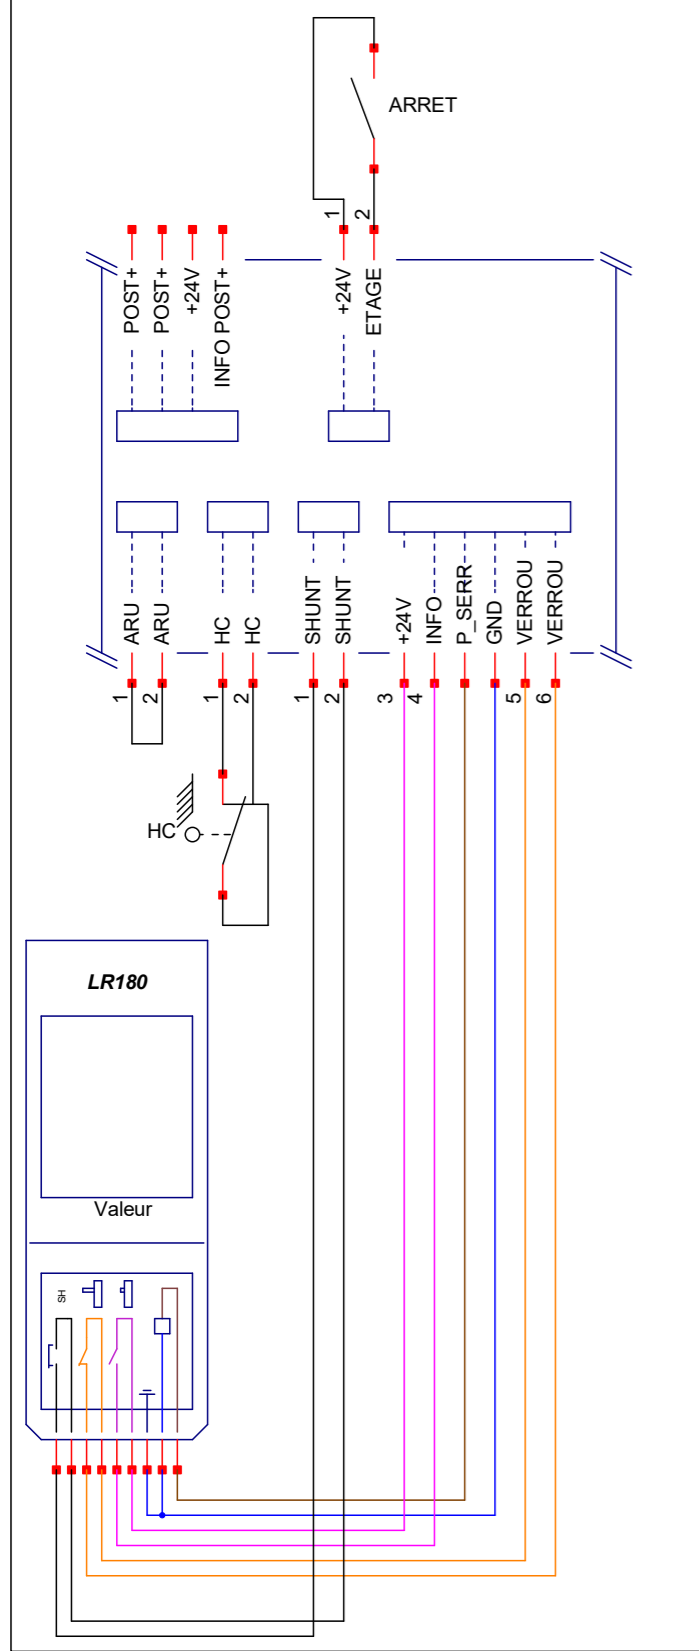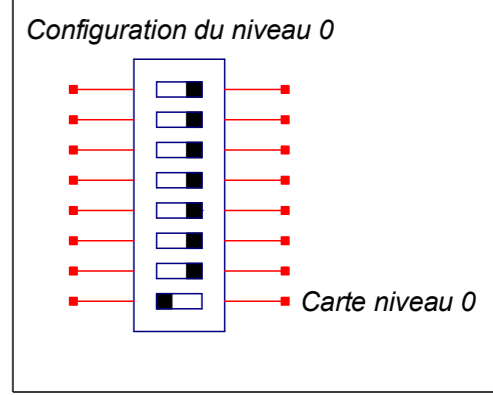


PALIER 0

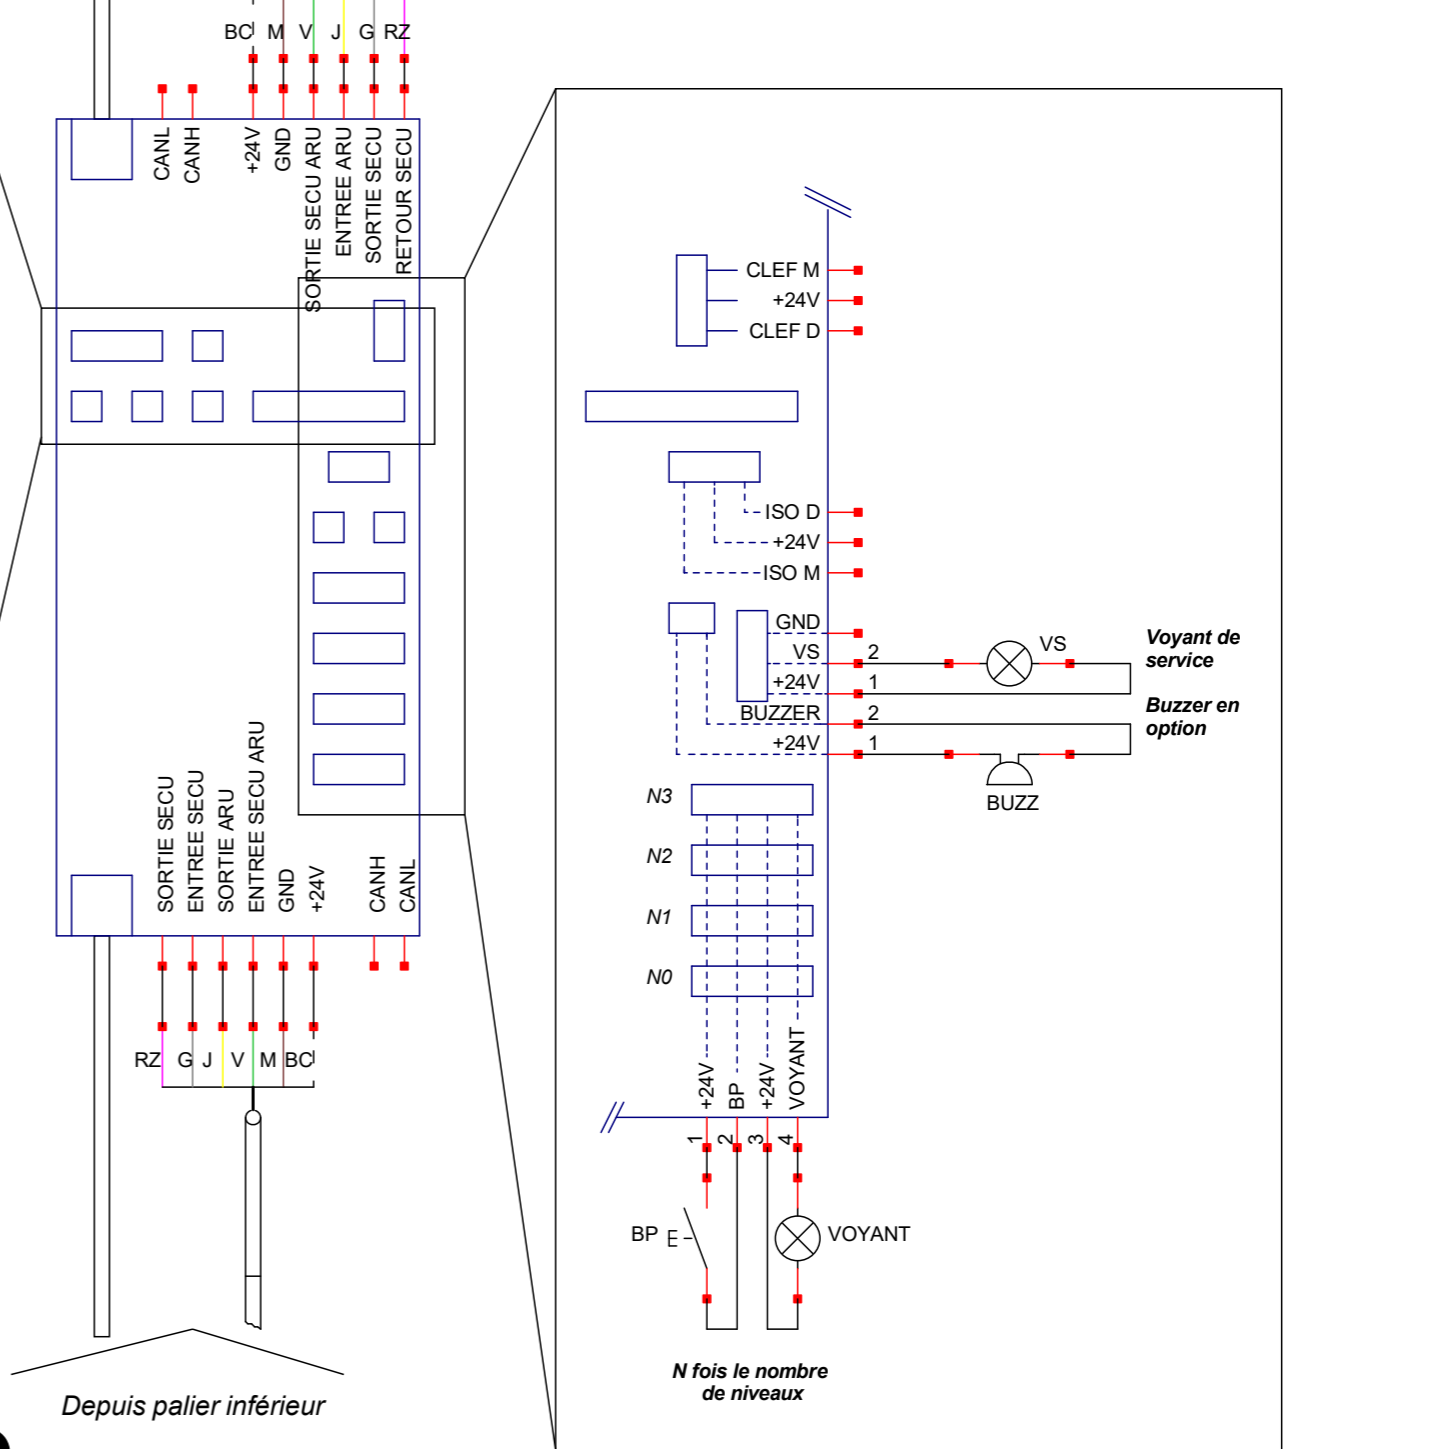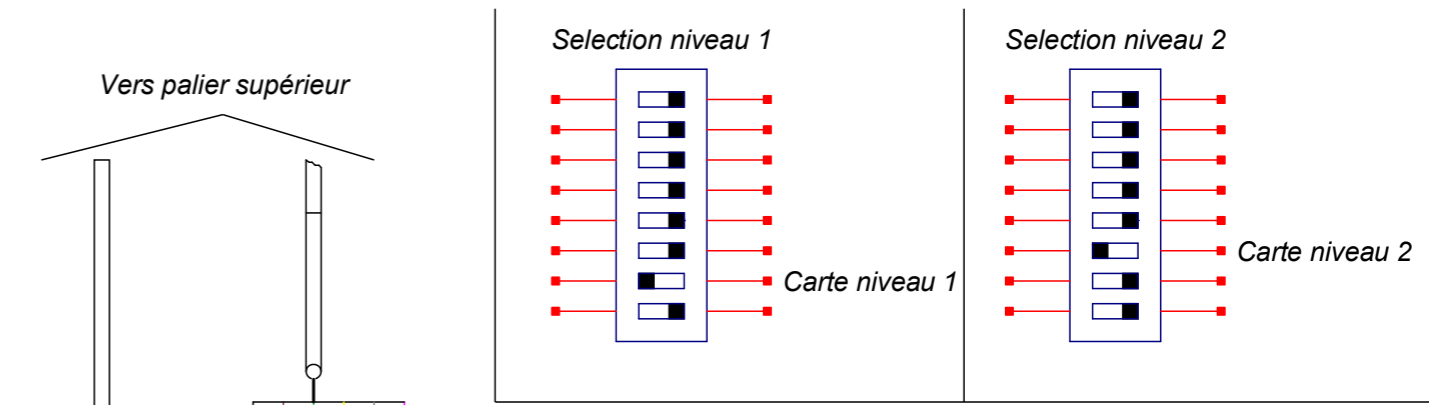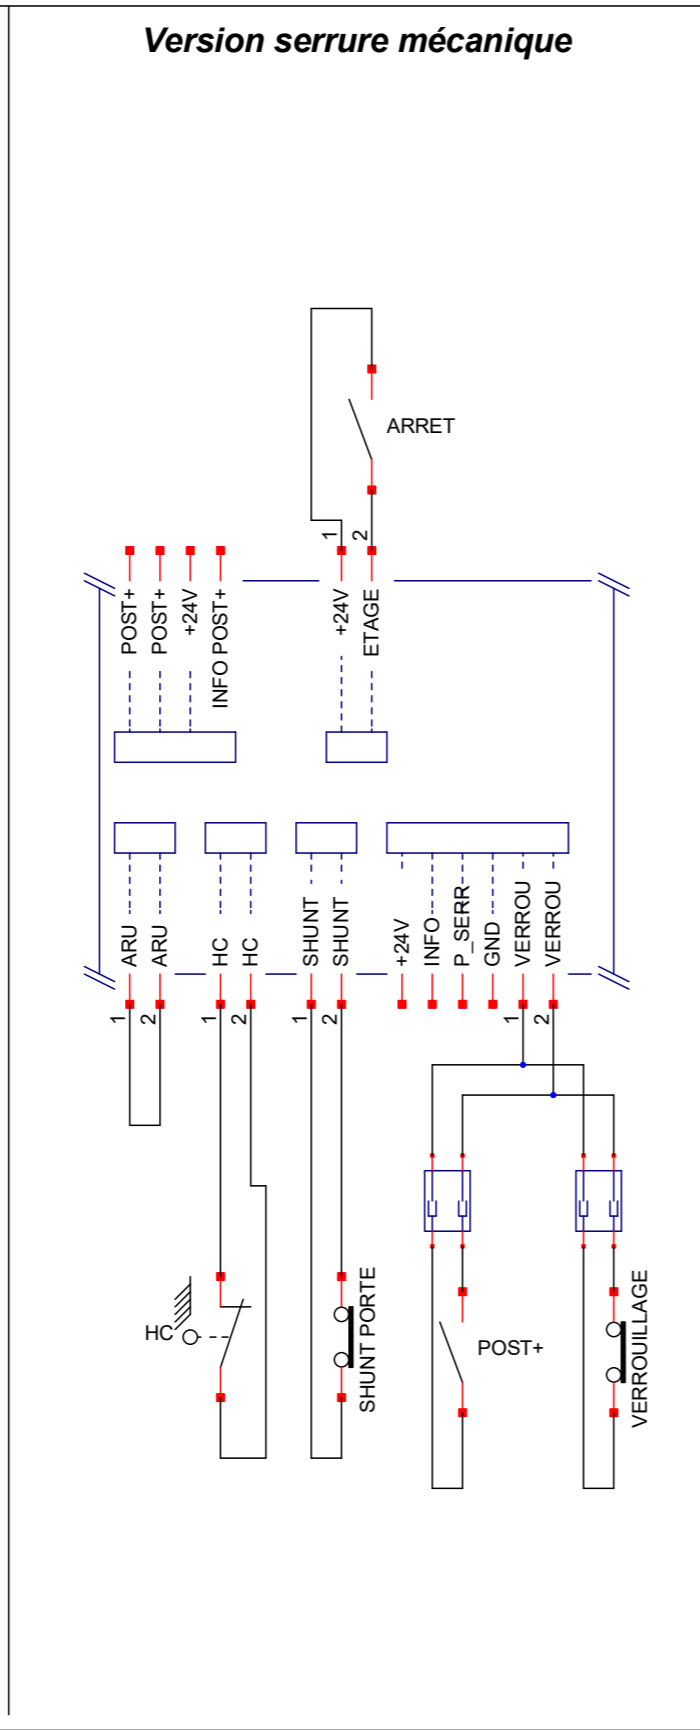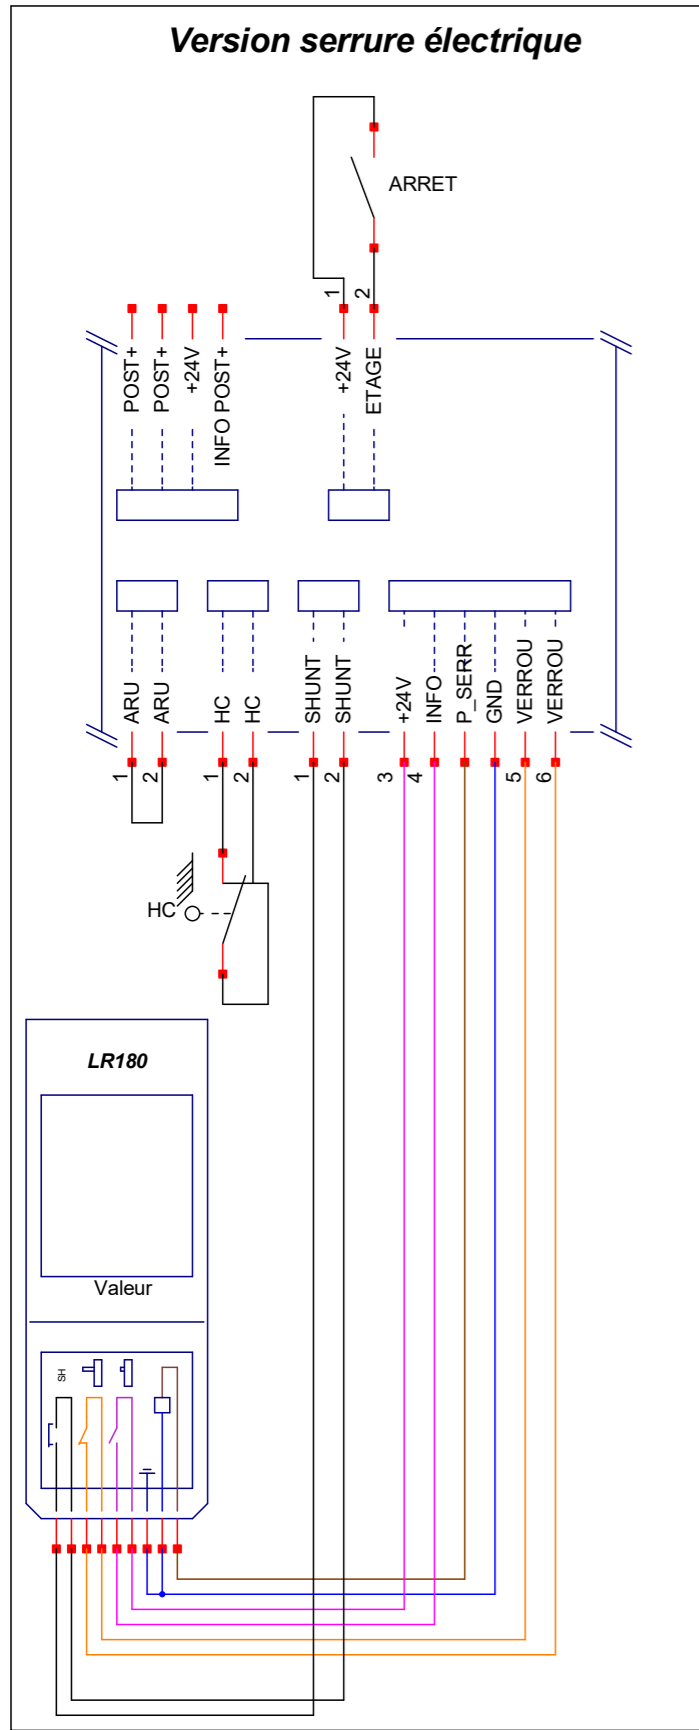

PALIERES INTERMEDIARIES

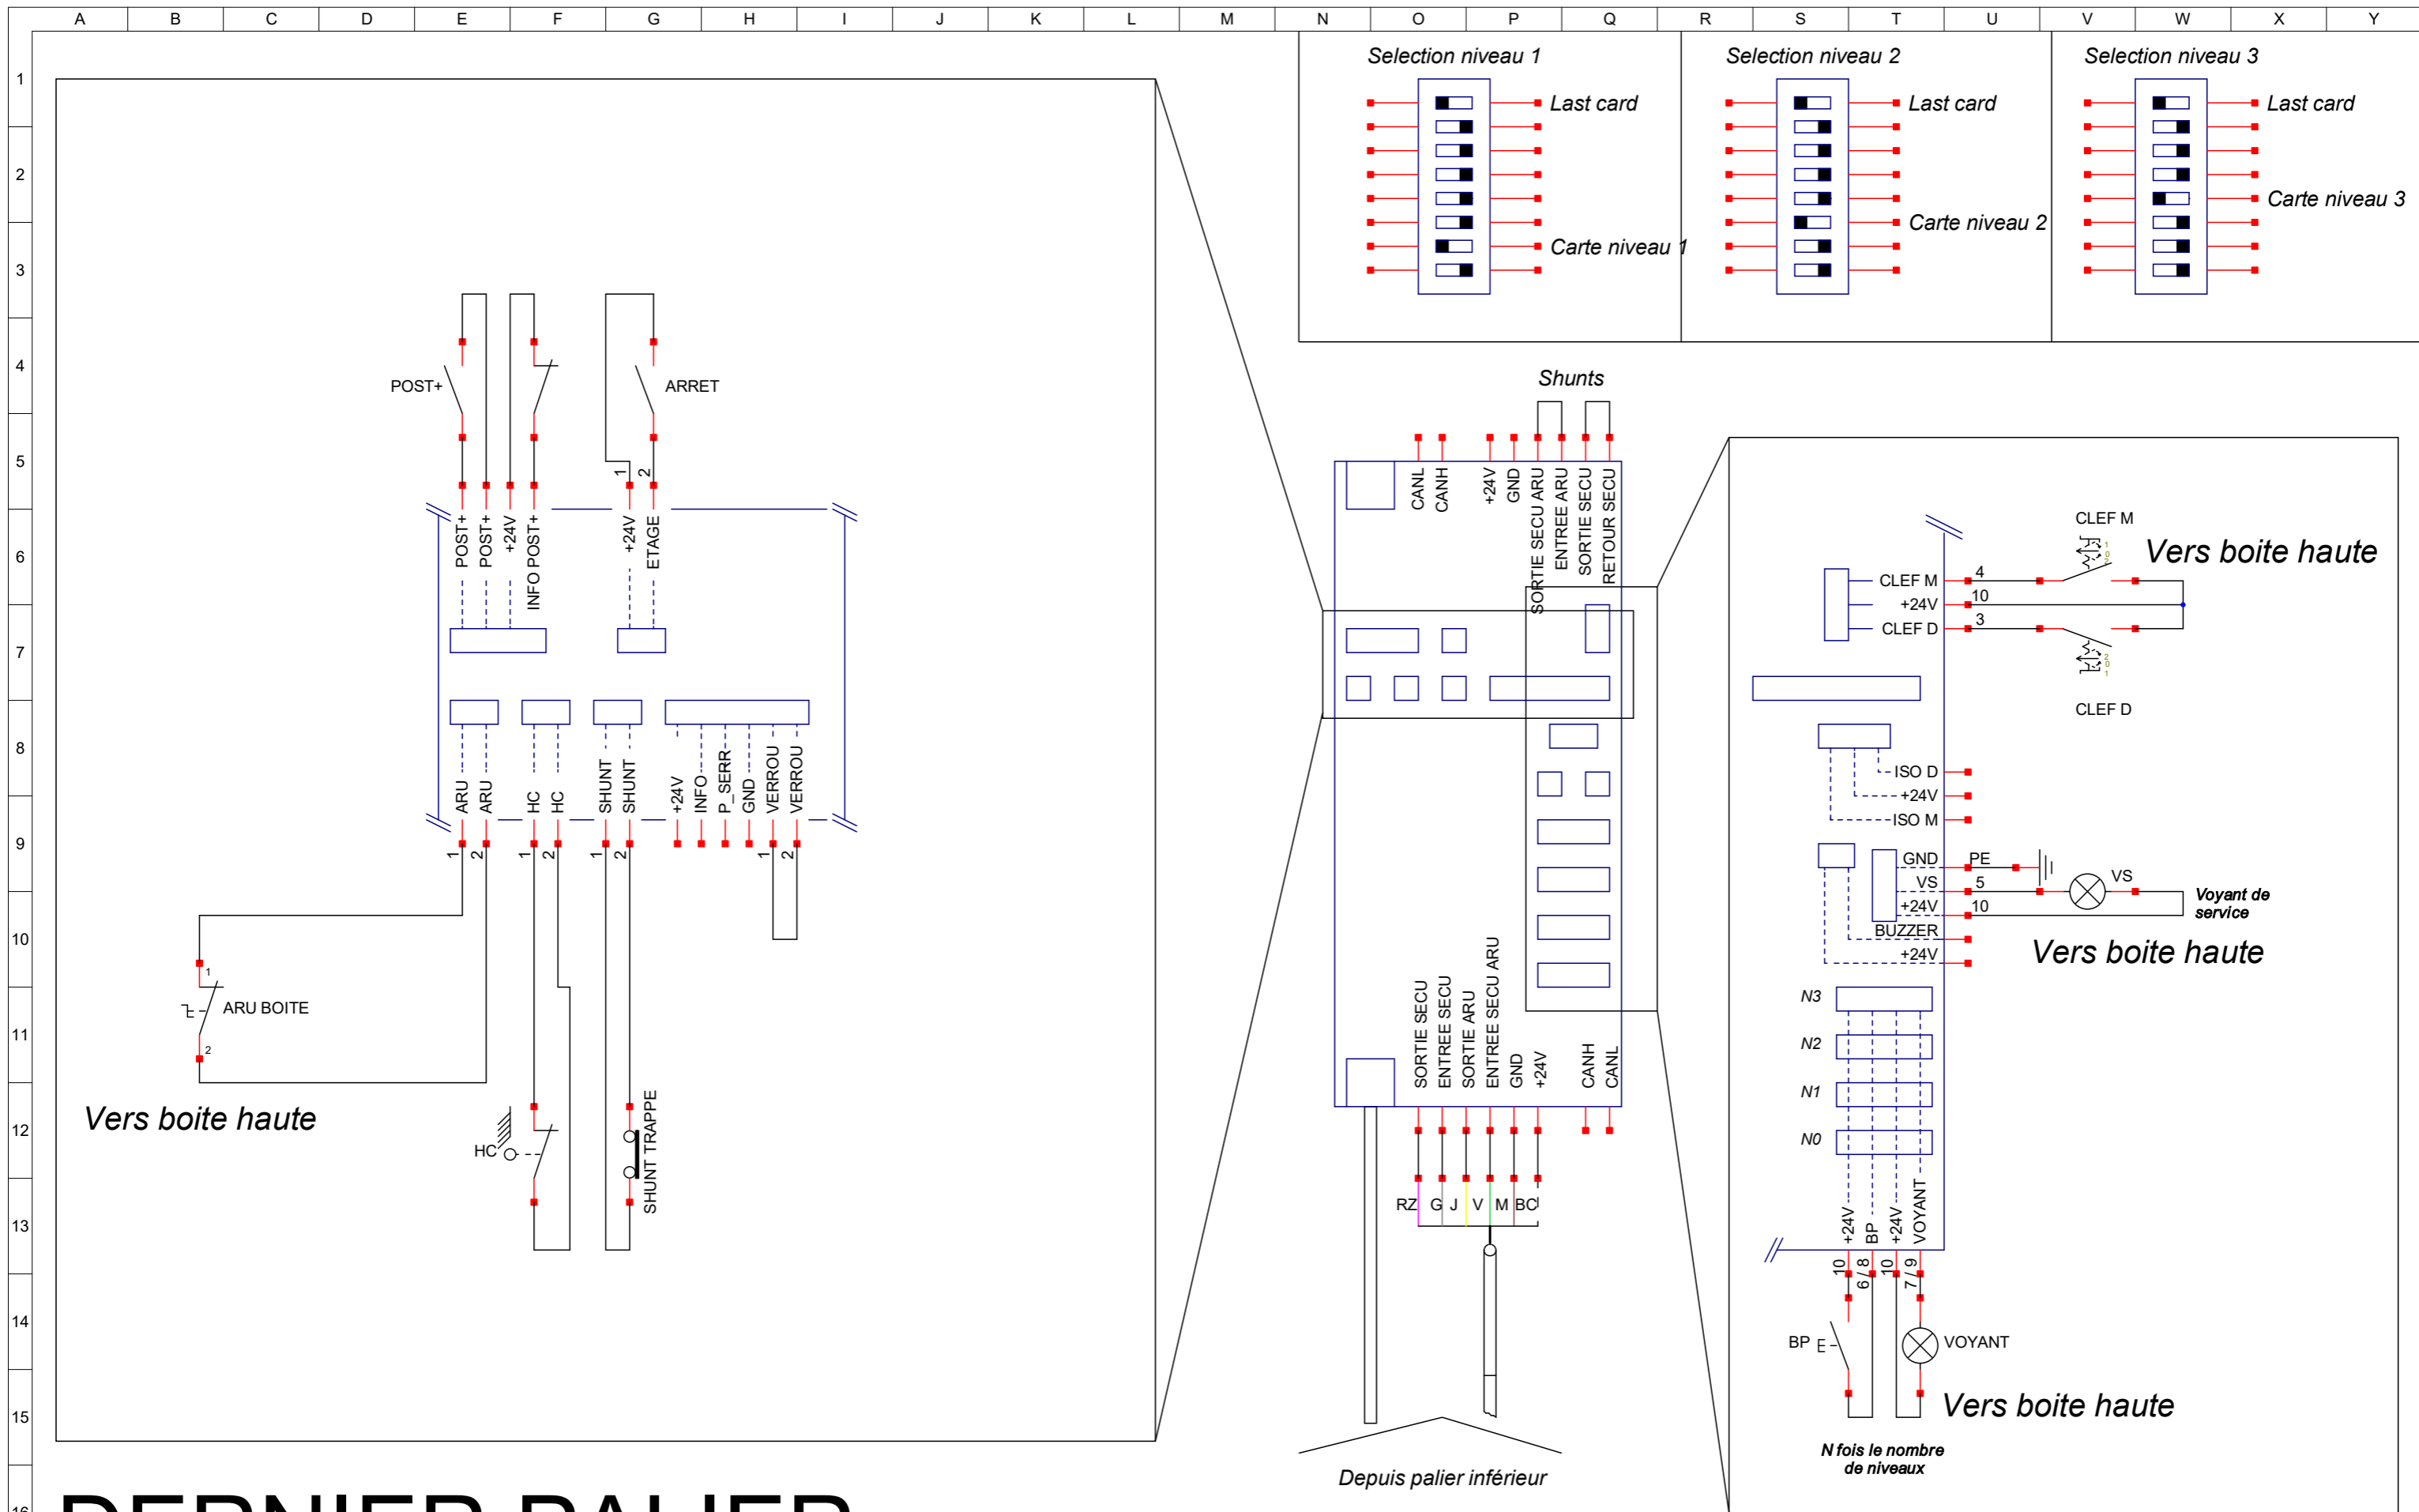

DERNIER PALIER

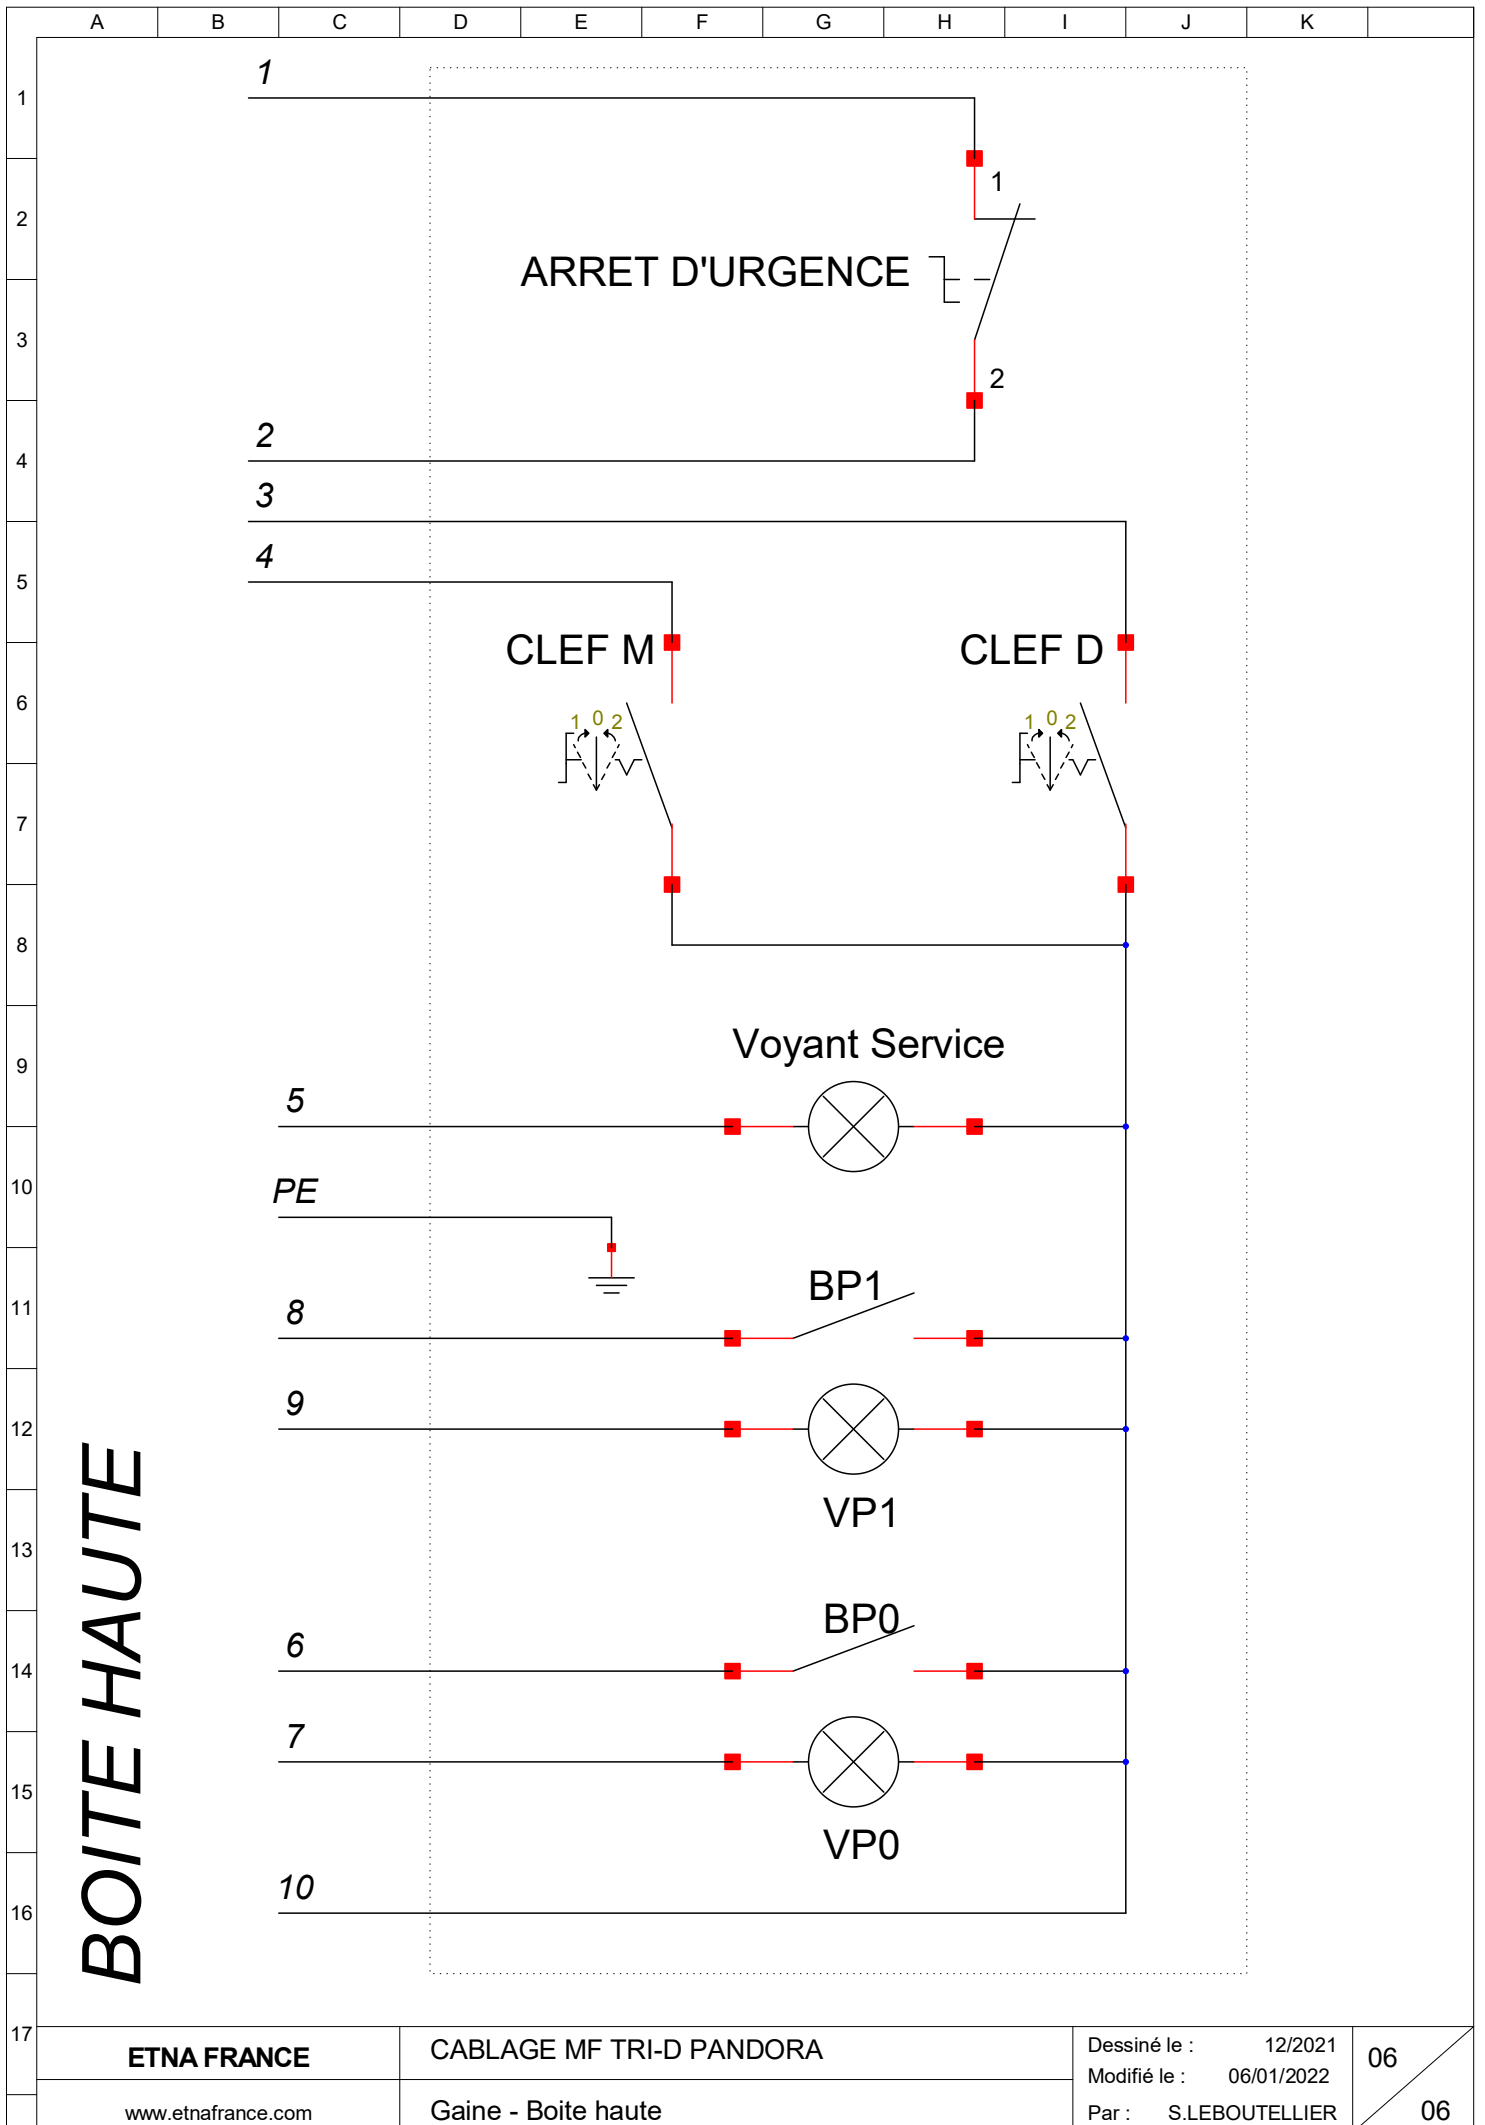

BOITE HAUTE